




## โครงการ

ก่อสร้างอาคารเอนกประสงค์ขนาดเล็กมีชั้นลอย แบบดอกเส้าเข็ม

โรงเรียนบ้านสิริขุณหายู

ตำบลสิ อำเภอยุณหายู จังหวัดศรีสะเกษ

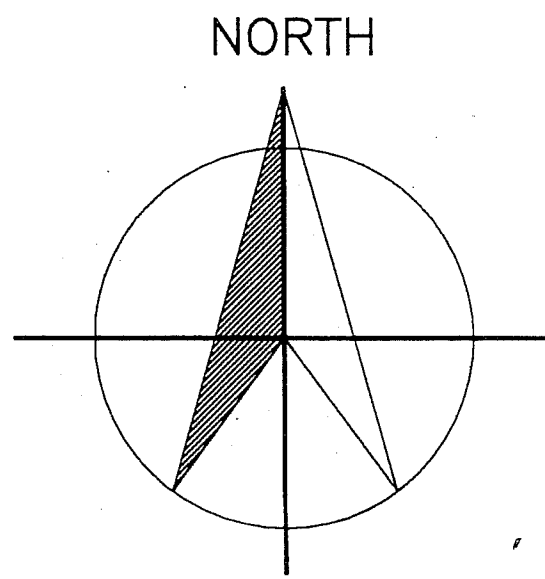


ตำแหน่งที่ตั้งโครงการ

ก่อสร้างอาคารเอนกประสงค์ขนาดเล็กมีชั้นลอย แบบตอกเสาเข็ม

โรงเรียนบ้านสิริขุนหาญ ตำบลลิ อำเภอขุนหาญ จังหวัดศรีสะเกษ


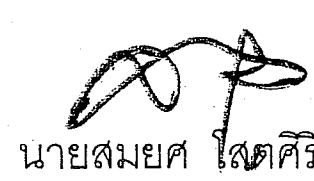
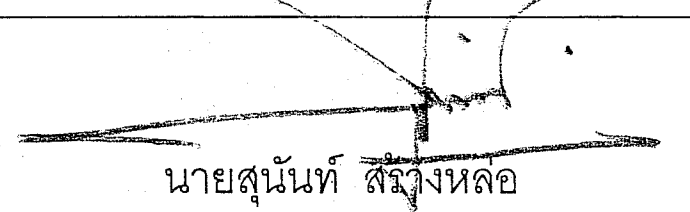
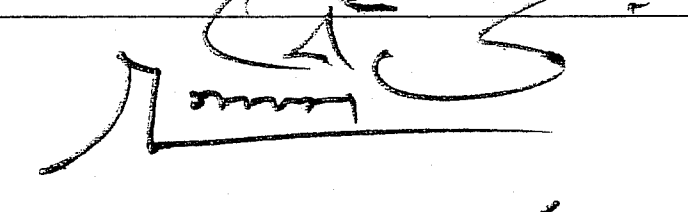
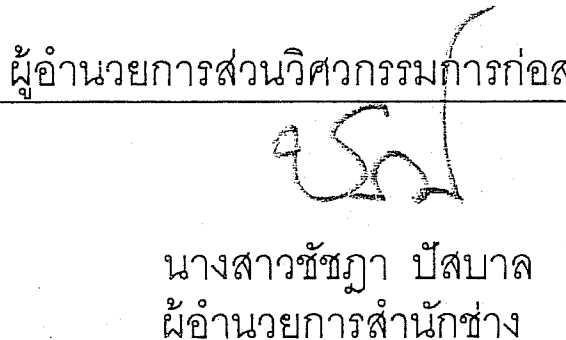
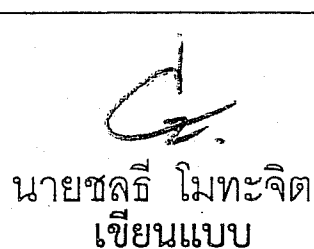
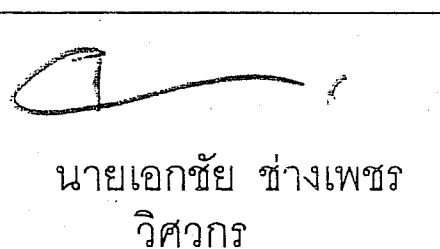
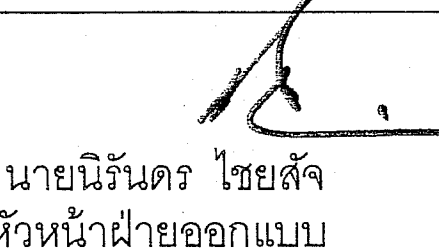
N:14.618687 , E104.421564

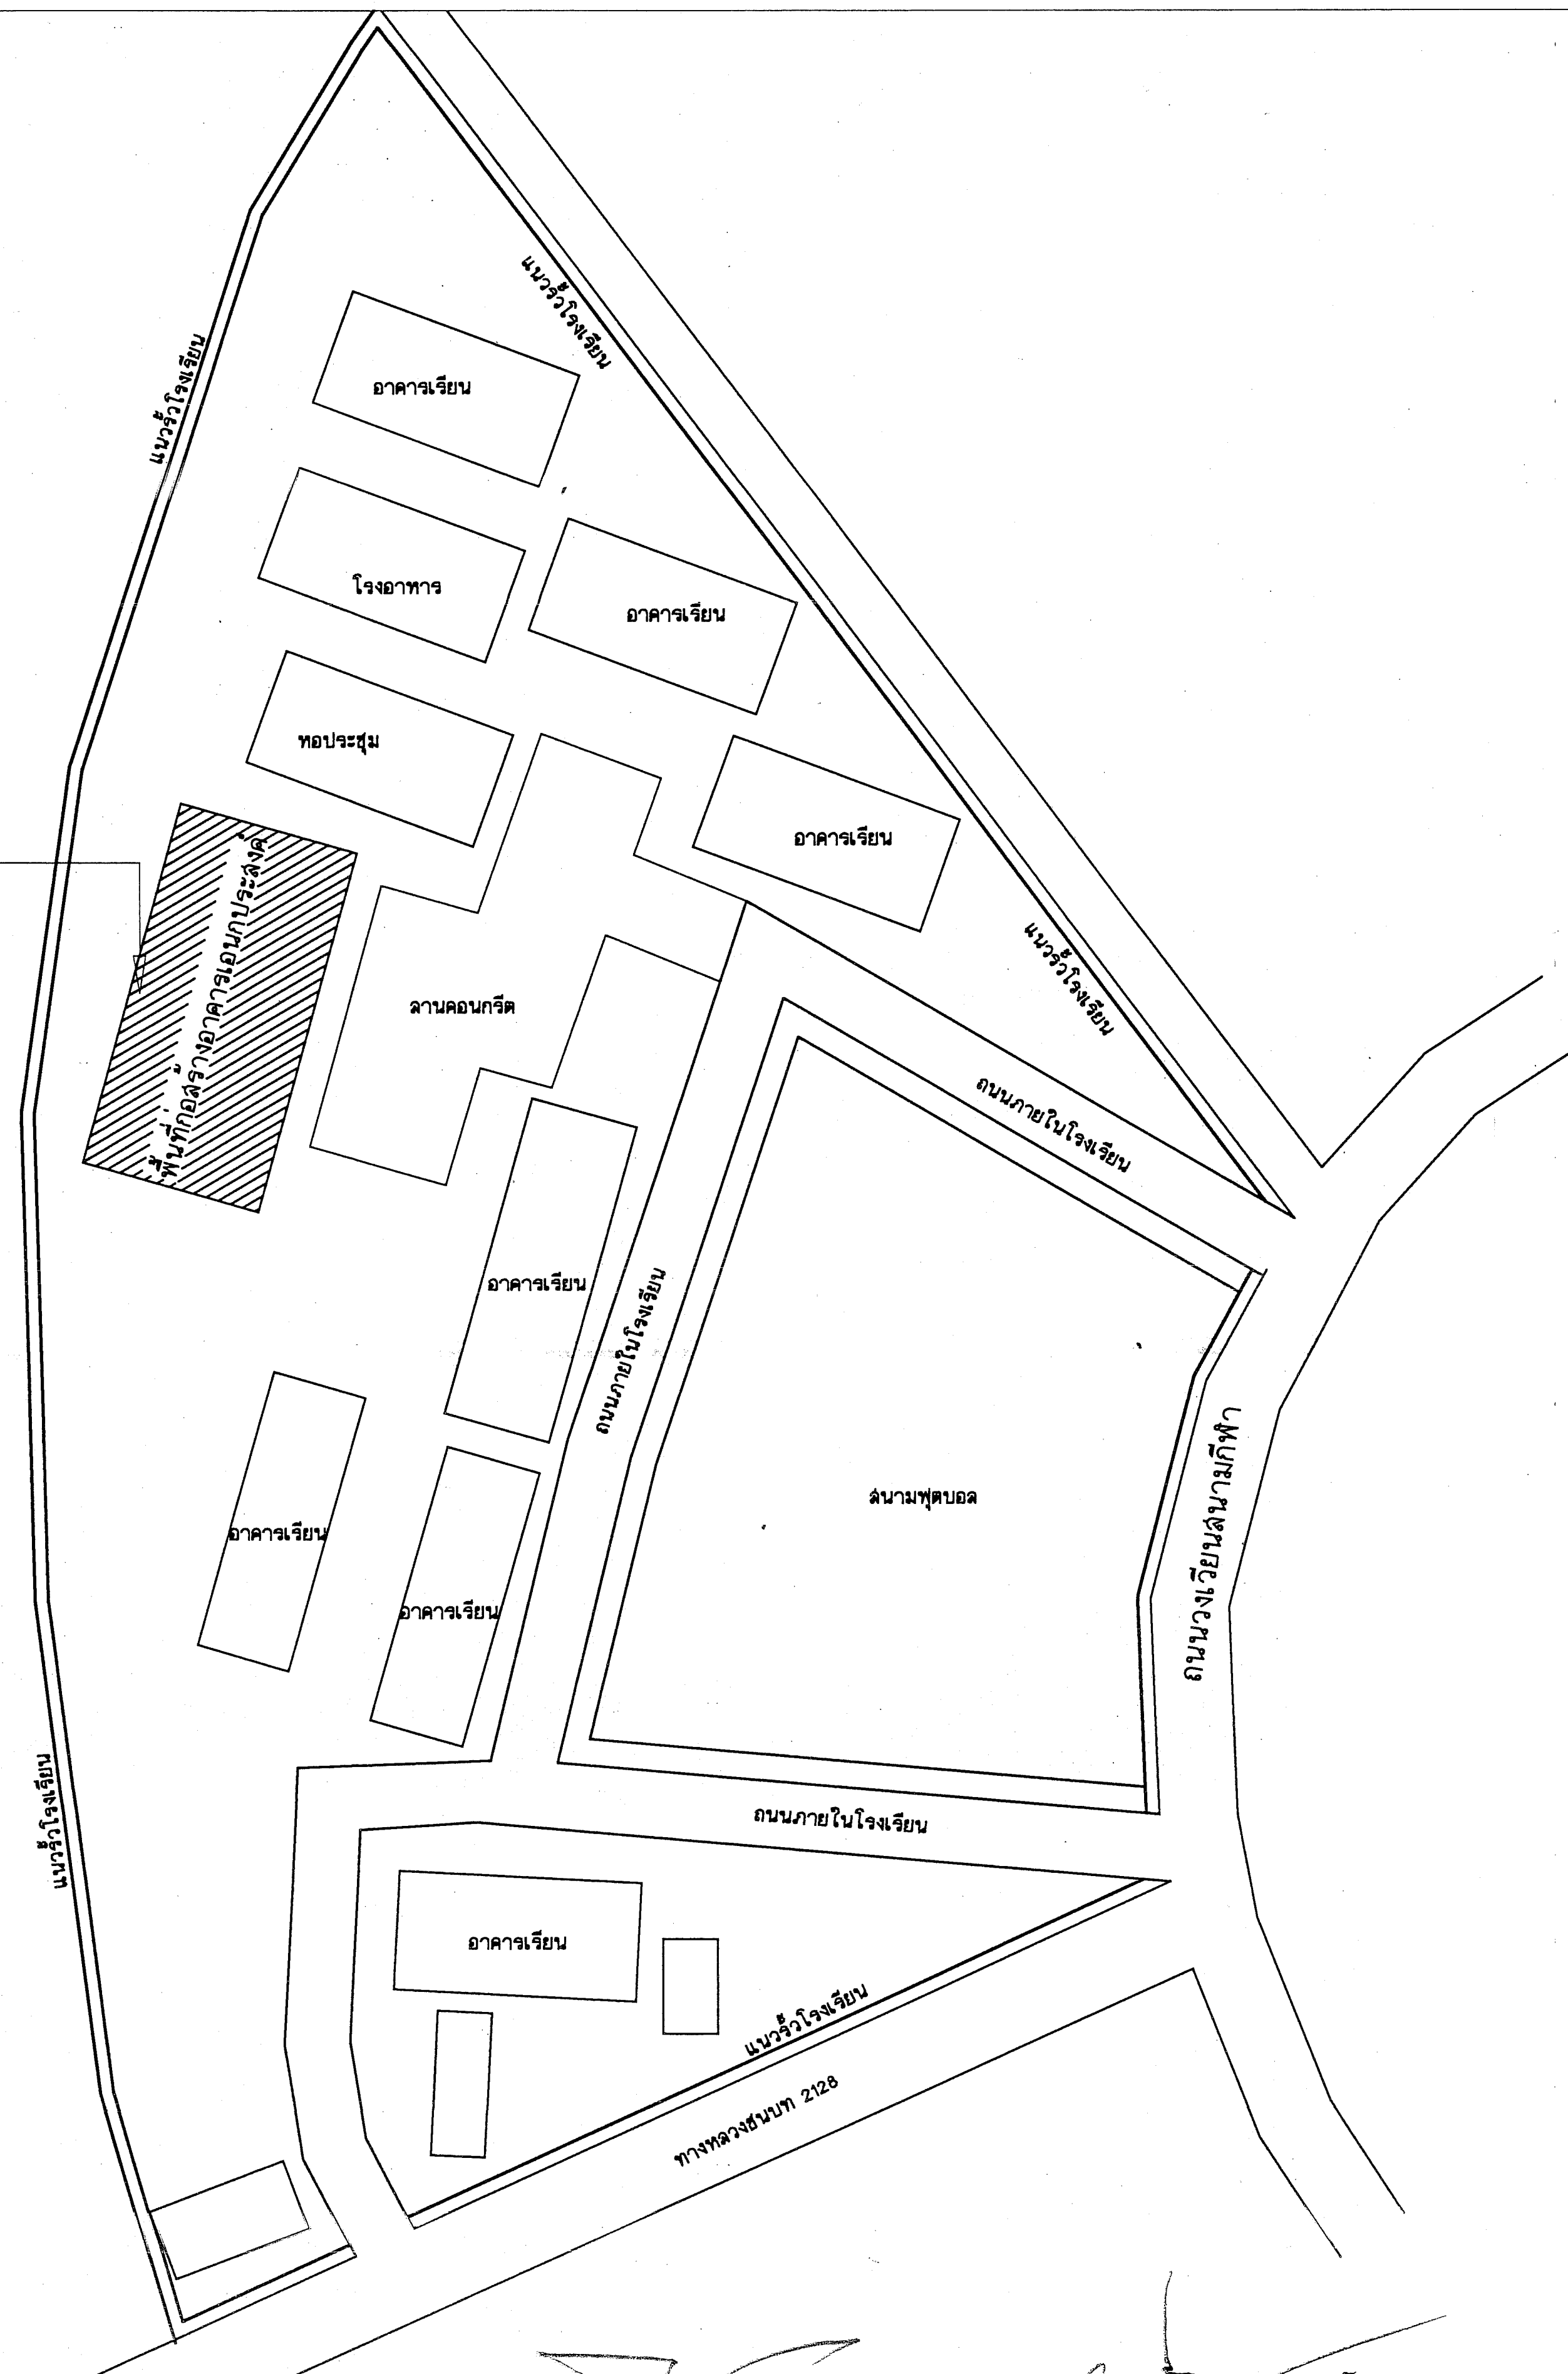

ผังบริเวณพอดังเลข

SCALE

*Handwritten signature*

 สำนักงาน องค์การบริหารส่วนจังหวัดศรีสะเกษ	โครงการ ก่อสร้างอาคารเอนกประสงค์ขนาดเล็กมีชั้นลอย แบบตอกเสาเข็ม โรงเรียนบ้านสิริขุนหาญ ตำบลลิ อำเภอขุนหาญ จังหวัดศรีสะเกษ	 นายสมยศ ไสตศิริ หัวหน้าฝ่ายสำรวจ/ออกแบบ	 นายสุนันท์ สิริสิงห์ หัวหน้าฝ่ายก่อสร้างและซ่อมบำรุง	 หัวหน้าฝ่ายสำรวจ ตรวจ	 ผู้อำนวยการส่วนวิศวกรรมก่อสร้าง ตรวจ	(นายสวัสดิ์ ฤทธิสิงห์) ปลัดองค์การบริหารส่วนจังหวัด ปฏิบัติราชการแทน เห็นชอบ (นายวิเชียร ธีระเลิศพานิชย์) รองนายกองค์การบริหารส่วนจังหวัด ปฏิบัติราชการแทน	แบบเลขที่ แผ่นที่
	 นายชลธี โมทะจิตร์ เขียนแบบ	 นายเอกชัย ช่างเพชร วิศวกร	 นายนิรันดร ไชยดี หัวหน้าฝ่ายออกแบบ ตรวจ	รองนายกองค์การบริหารส่วนจังหวัด ปฏิบัติราชการแทน นายกองดีการบริหารส่วนจังหวัดศรีสะเกษ			





สารบัญแบบ		
ลำดับที่	แผ่นที่	รายการ
1	A-01	รายการประกอบแบบก่อสร้างทางสถาปัตย์
2	A-02	รายการประกอบแบบ
3	A-03	แปลนพื้นที่ก่อสร้าง, รูปด้าน 1, รูปด้าน 2
4	A-04	แปลนพื้นที่ก่อสร้าง, รูปด้าน 3, รูปด้าน 4
5	A-05	รูปตัด 1-1, 1
6	A-06	รูปตัด 2-2, แบบขยายทั่วไป
7	A-07	แบบขยายประตู-หน้าต่าง, แบบขยายห้องน้ำ
8	A-08	แบบขยายบันได
9	S-01	รายการประกอบแบบก่อสร้าง งานโครงสร้างและปฏิรูปที่ก่ออิฐ
10	S-02	ผังโครงสร้างพื้นชั้นล่าง
11	S-03	ผังโครงสร้างพื้นชั้นลอย
12	S-04	ผังโครงสร้างหลังคา
13	S-05	แบบขยายโครงสร้าง TRUSS
14	E-06	ผังไฟฟ้าชั้นล่าง
15	E-07	ผังไฟฟ้าชั้นลอย

สัญลักษณ์ประกอบแบบ	
สัญลักษณ์	ความหมาย
	GRID LINE
	รูปตัด
	รูปตัดเฉพาะ
	แบบขยาย
	รูปด้าน
	คาน้ำ
	คาน้ำ
	ท่อน้ำ
	ประตู
	หน้าต่าง
	ระแนงฝ้าในรูปตัด
	ระแนงฝ้าในผัง
	ผนังก่ออิฐ
	ผนังก่ออิฐ
	ผนังก่ออิฐ

รายการประกอบแบบ	


























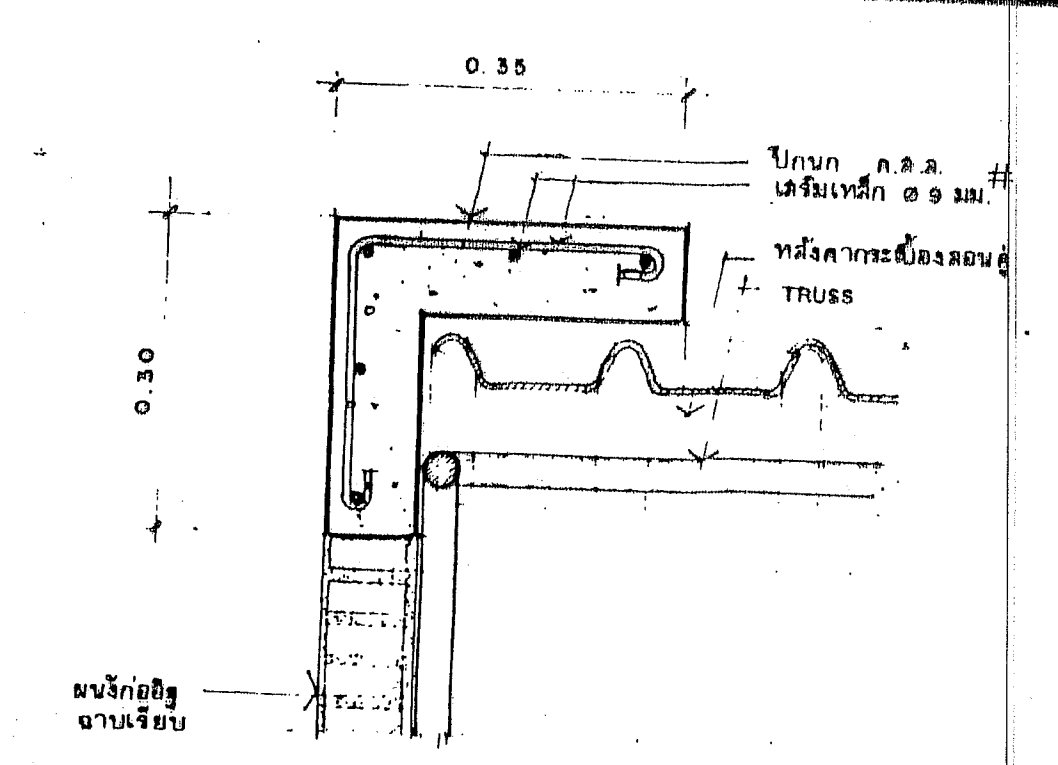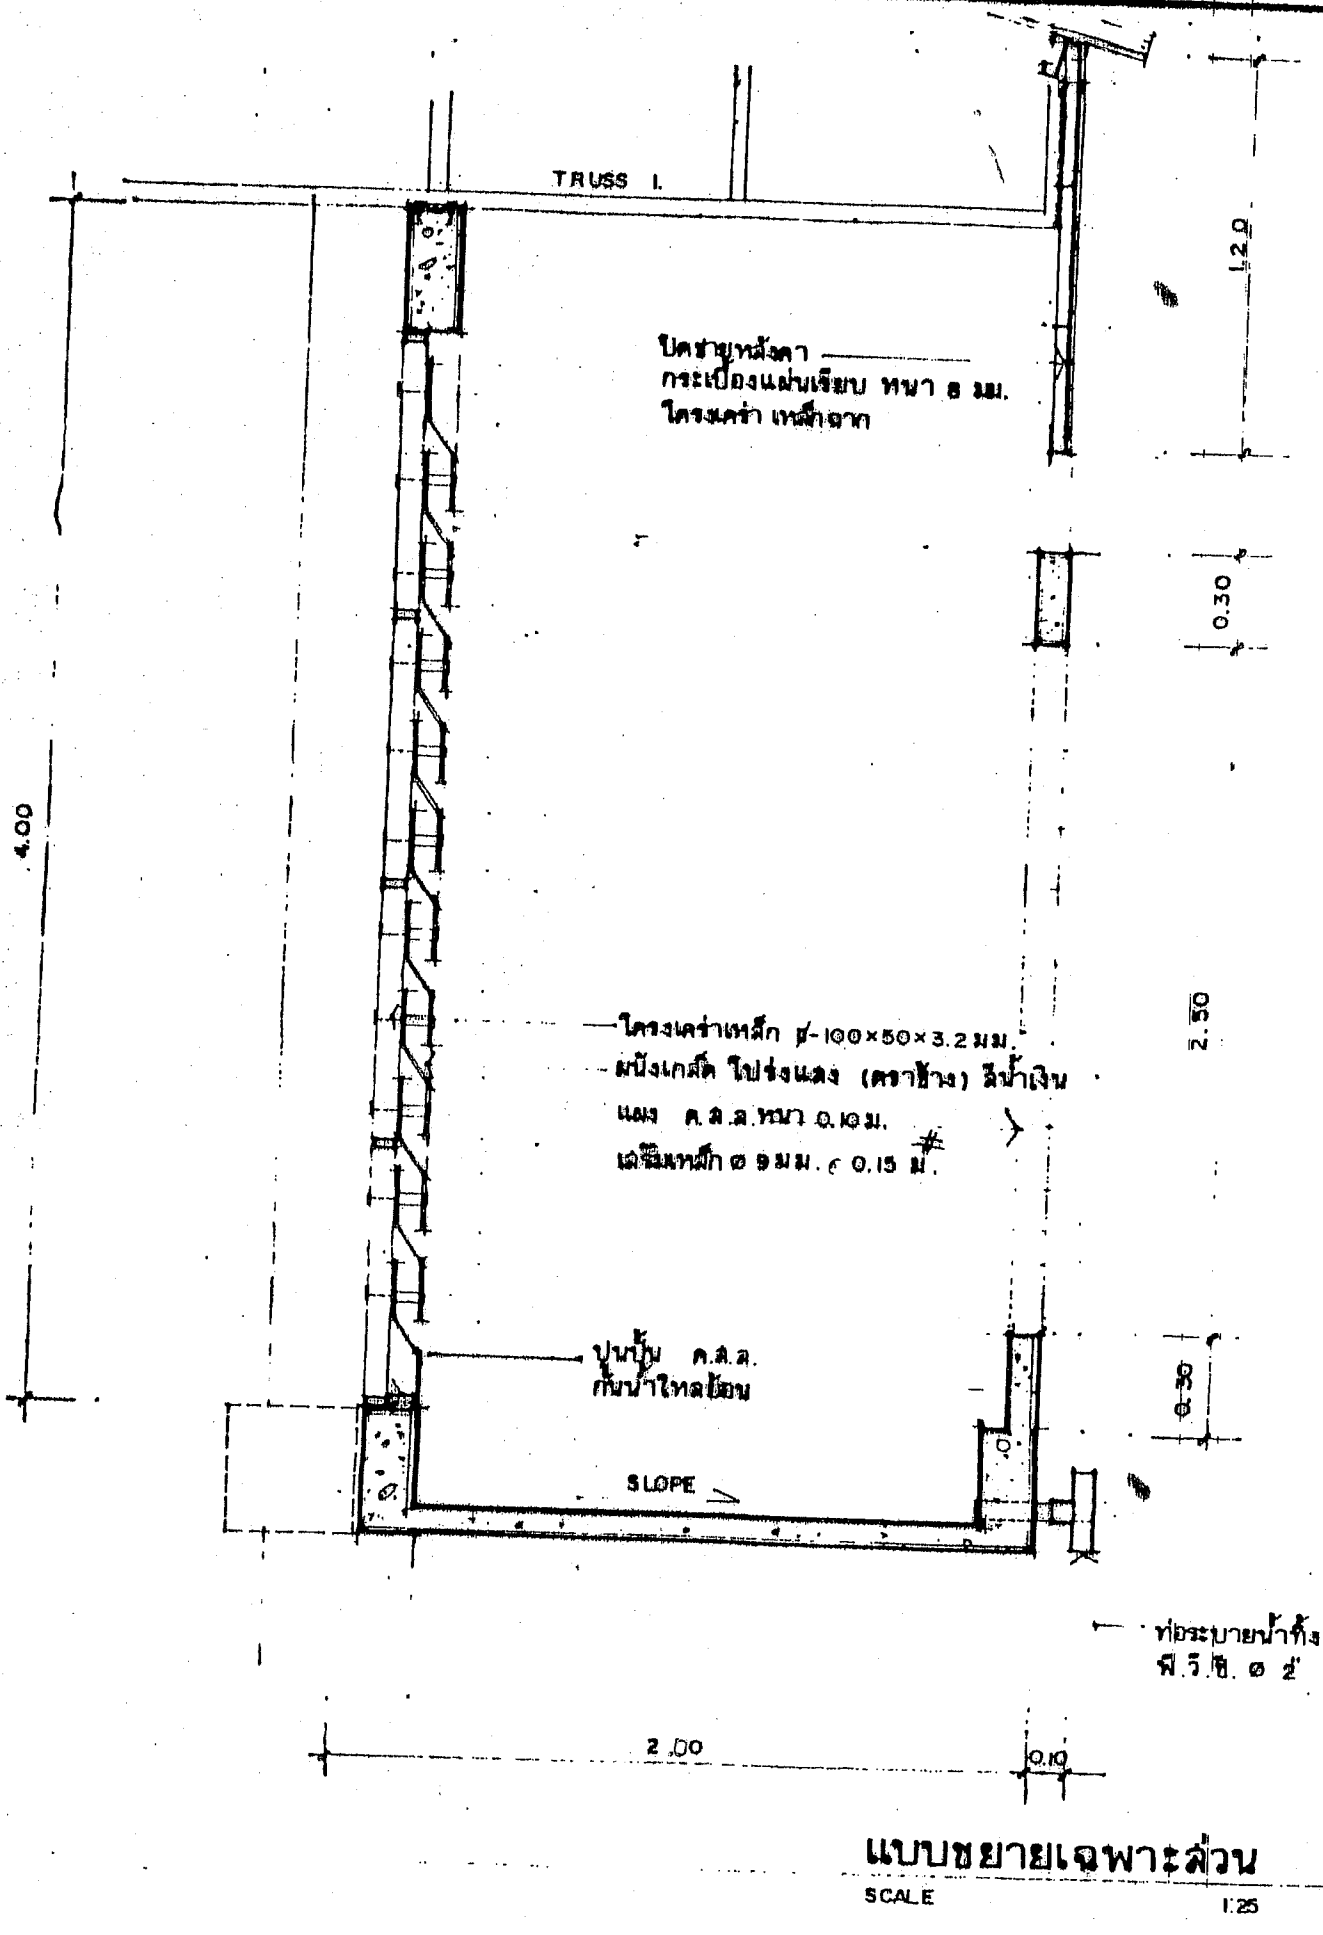

ขยายปีกเหล็ก ค.ล.ล.  
SCALE 1/7.5

SCALE 1/25


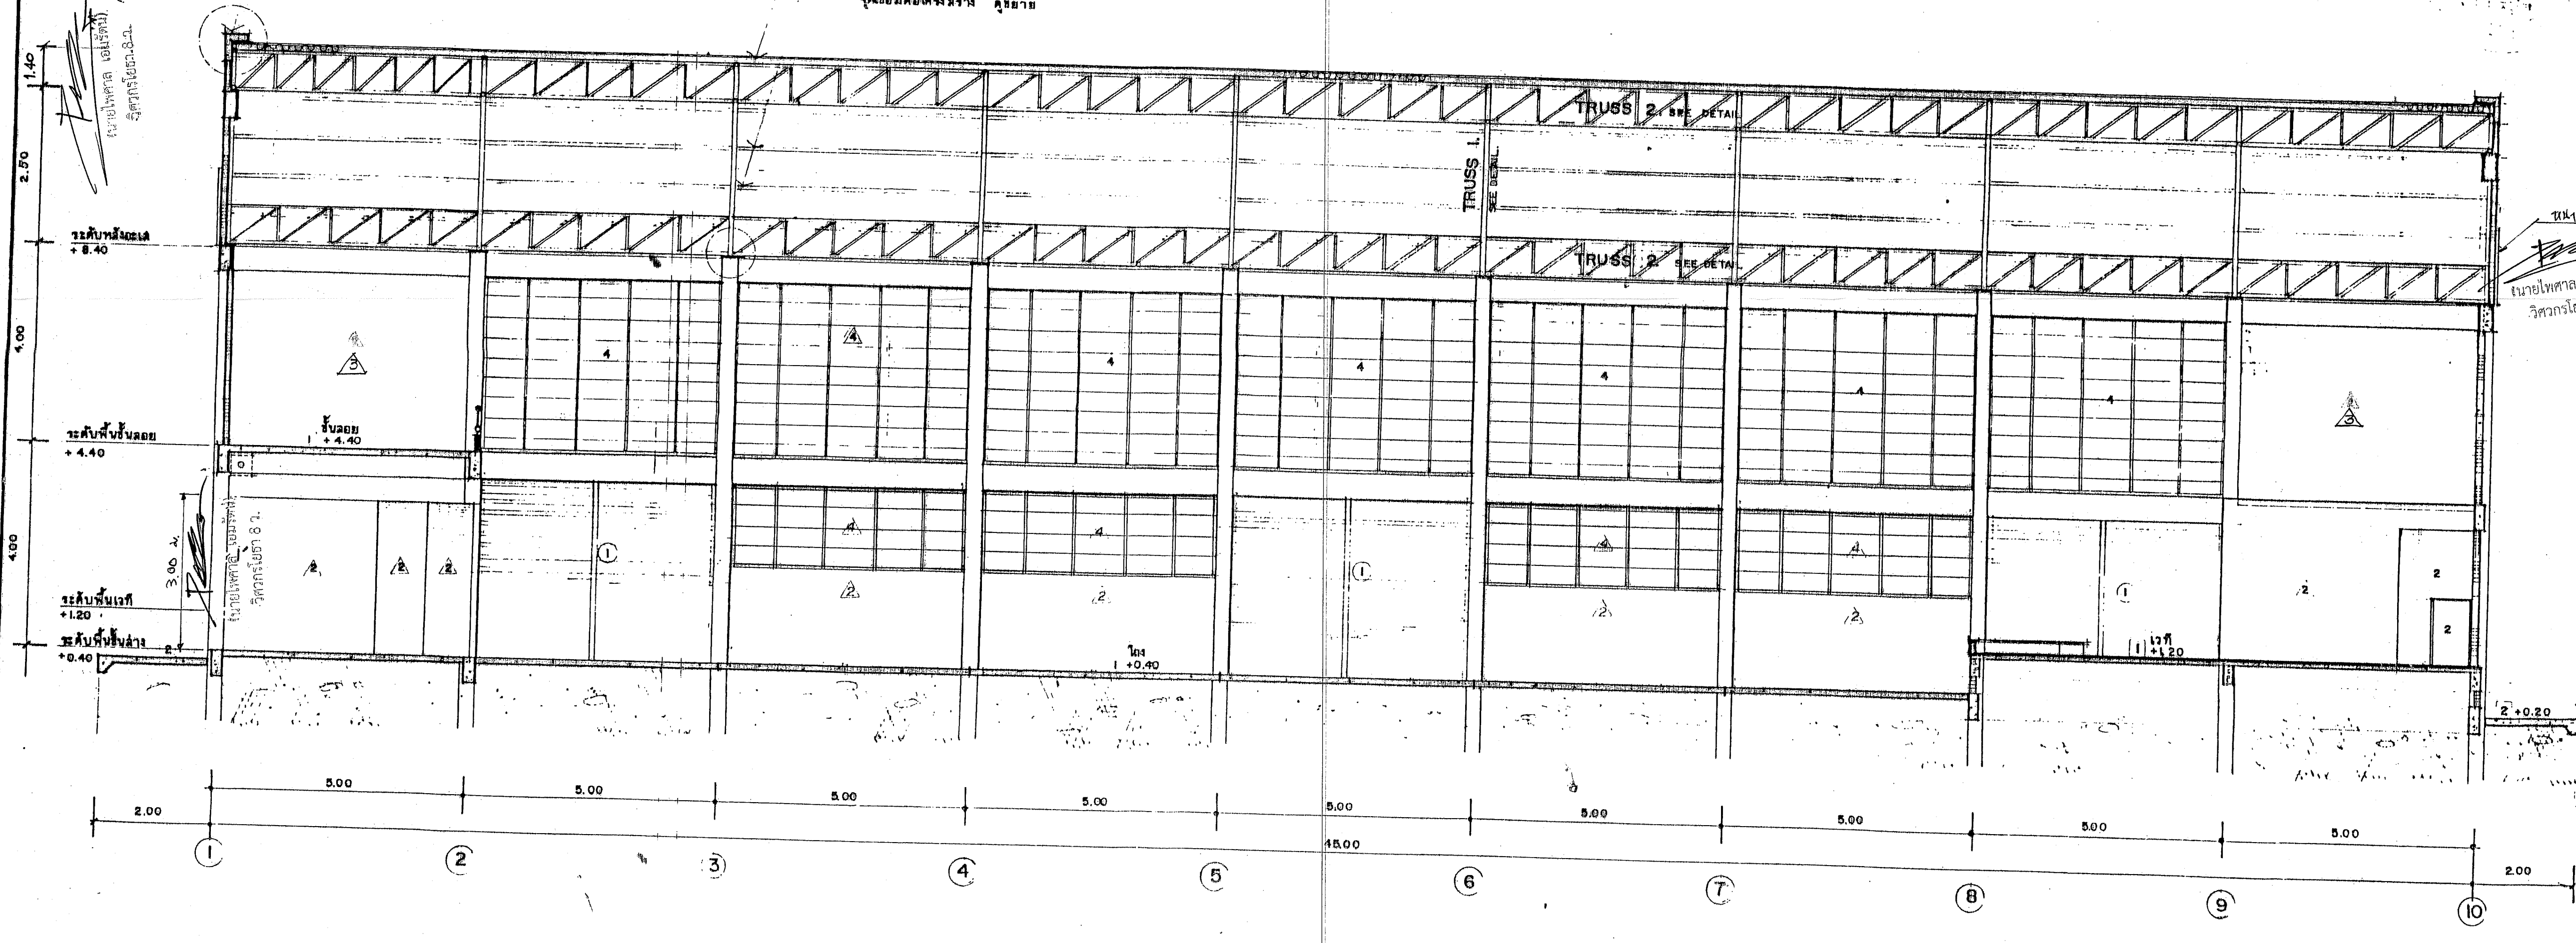

รูปตัด 2-2

รายการแก้ไข

ครั้งที่	รายการ	ว/ค/บ
1	รูปตัด 2-2 ย้าย 3-5, 5-8 เปลี่ยน	ค.ล. 45
	1. เป็น	
	2. เปลี่ยนโครงสร้างวางไว้ให้เป็น ค.ล.	







สัญญา


แบบร่างที่ A-06 / 15






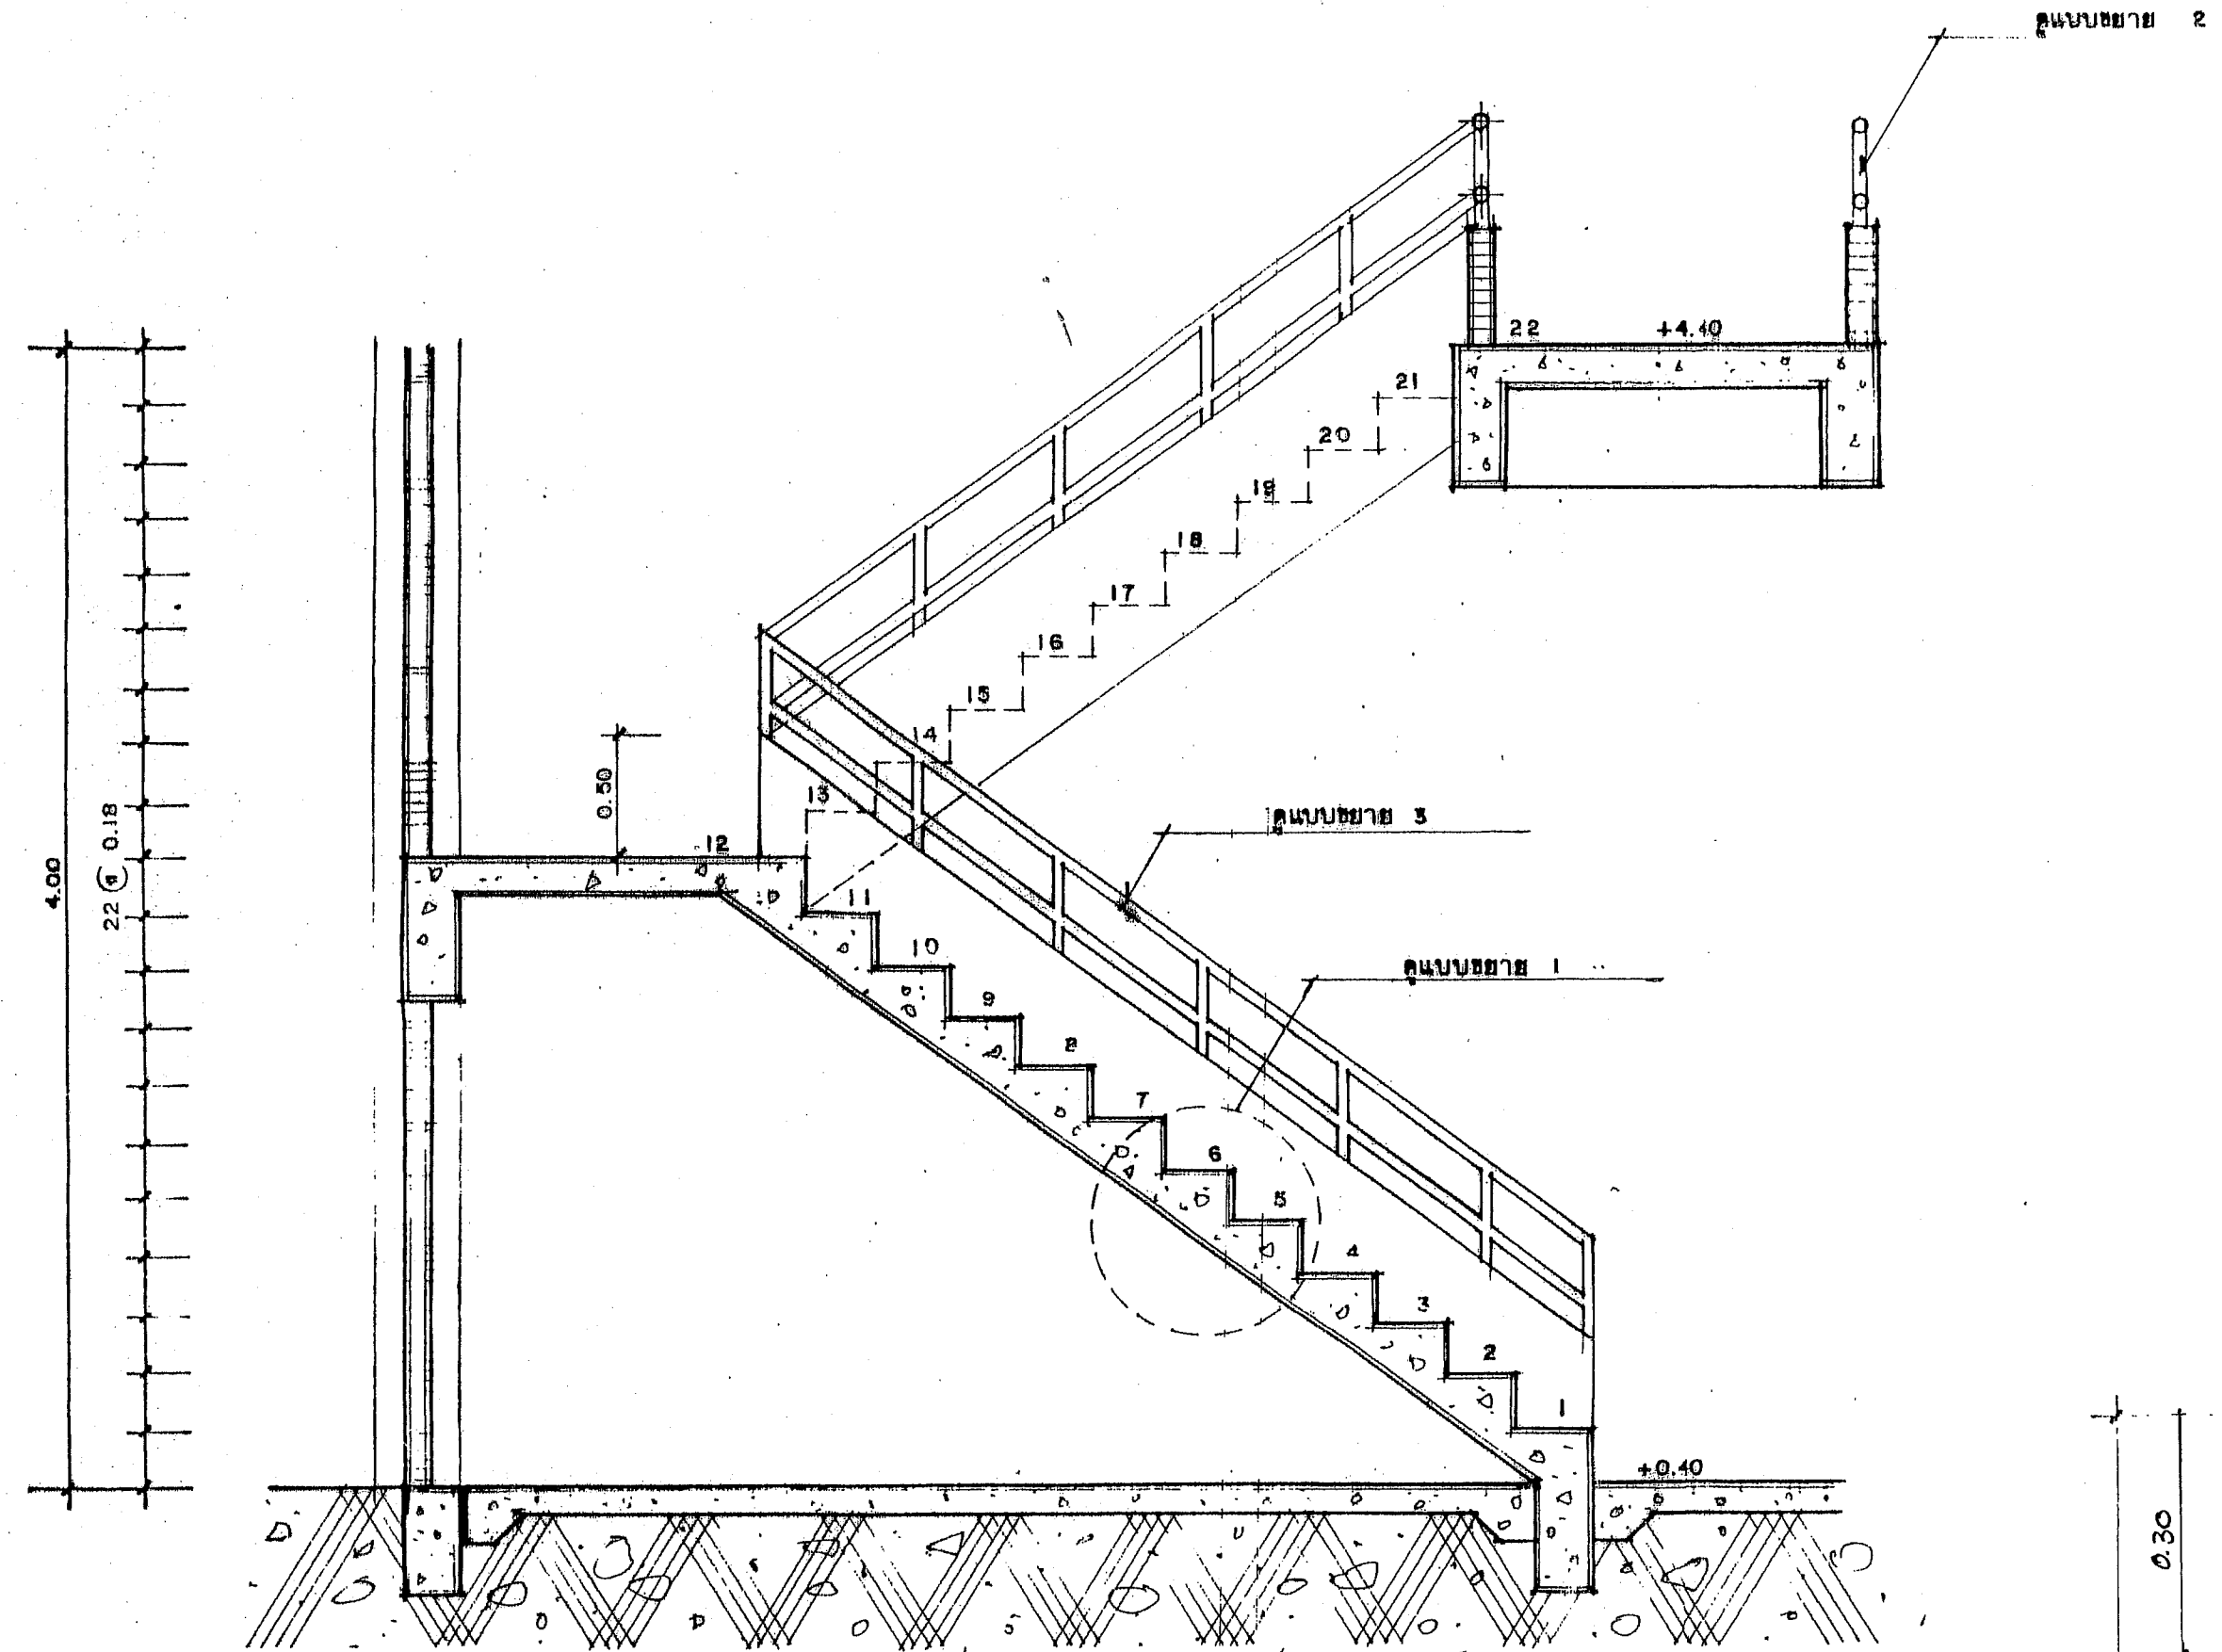


รูปตัด ก-ก  
มาตราส่วน 1:25

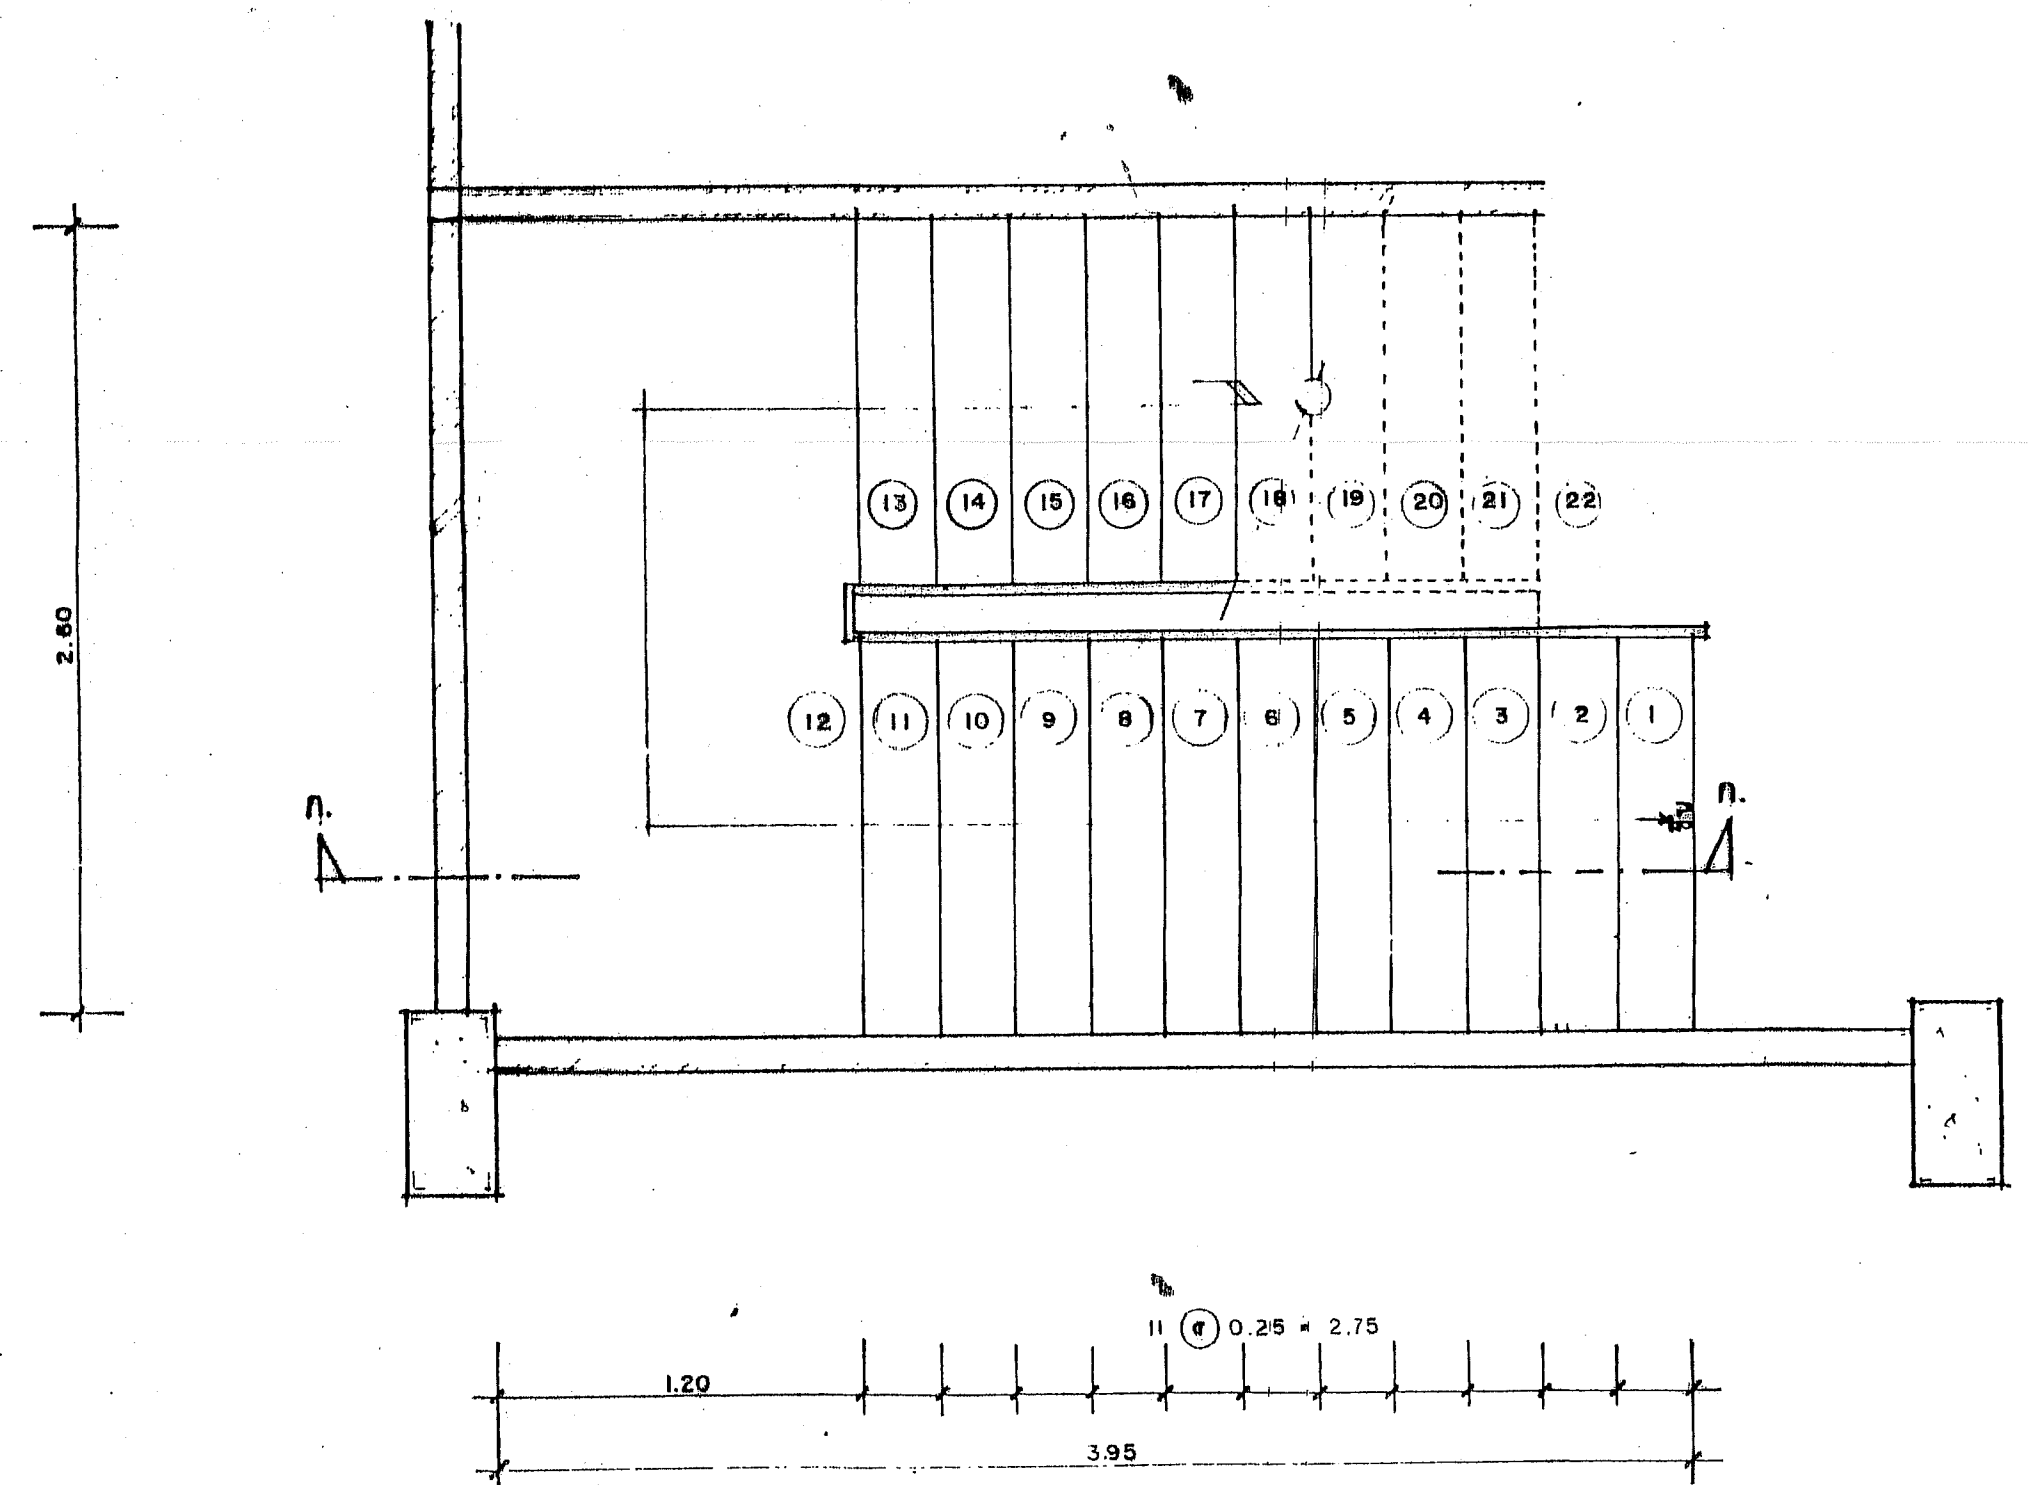


2- แปลนขยายบันได 1  
มาตราส่วน 1:25

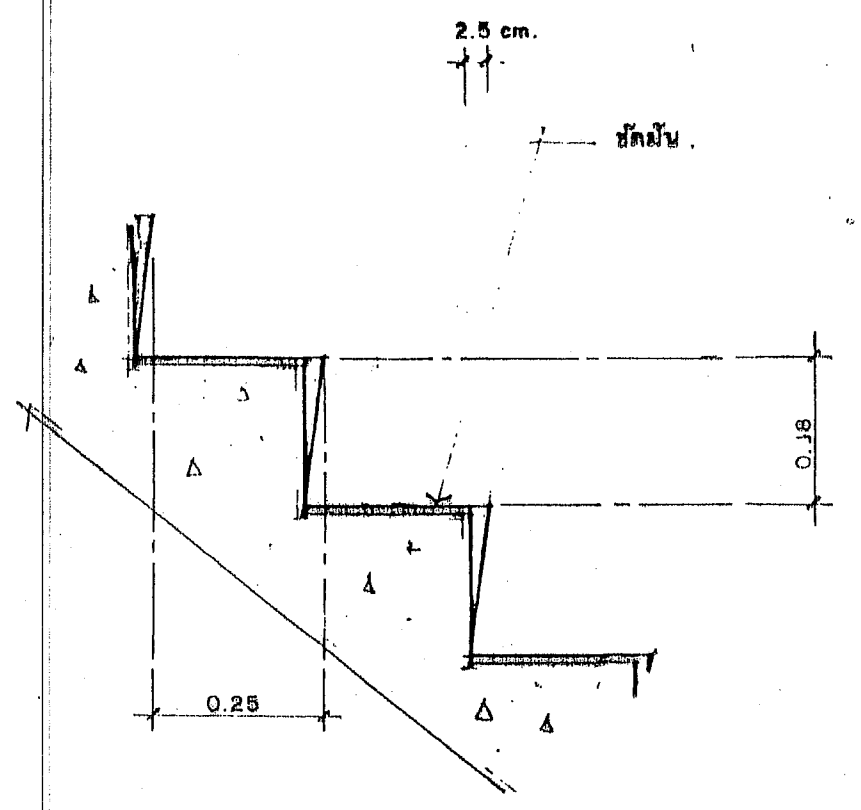


3- รูปแบบขยาย 1  
มาตราส่วน 1:10

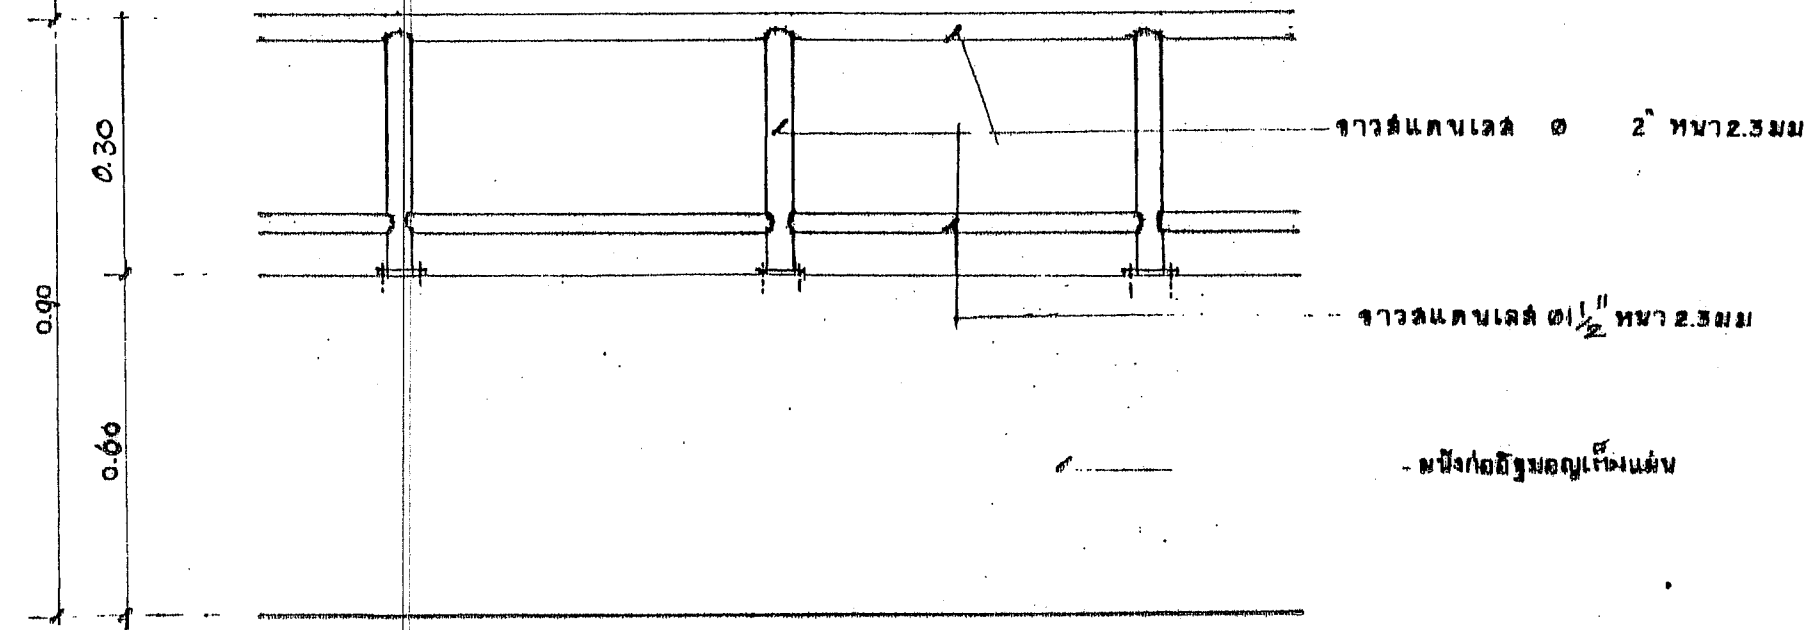


4- รูปแบบขยาย 2  
มาตราส่วน 1:10

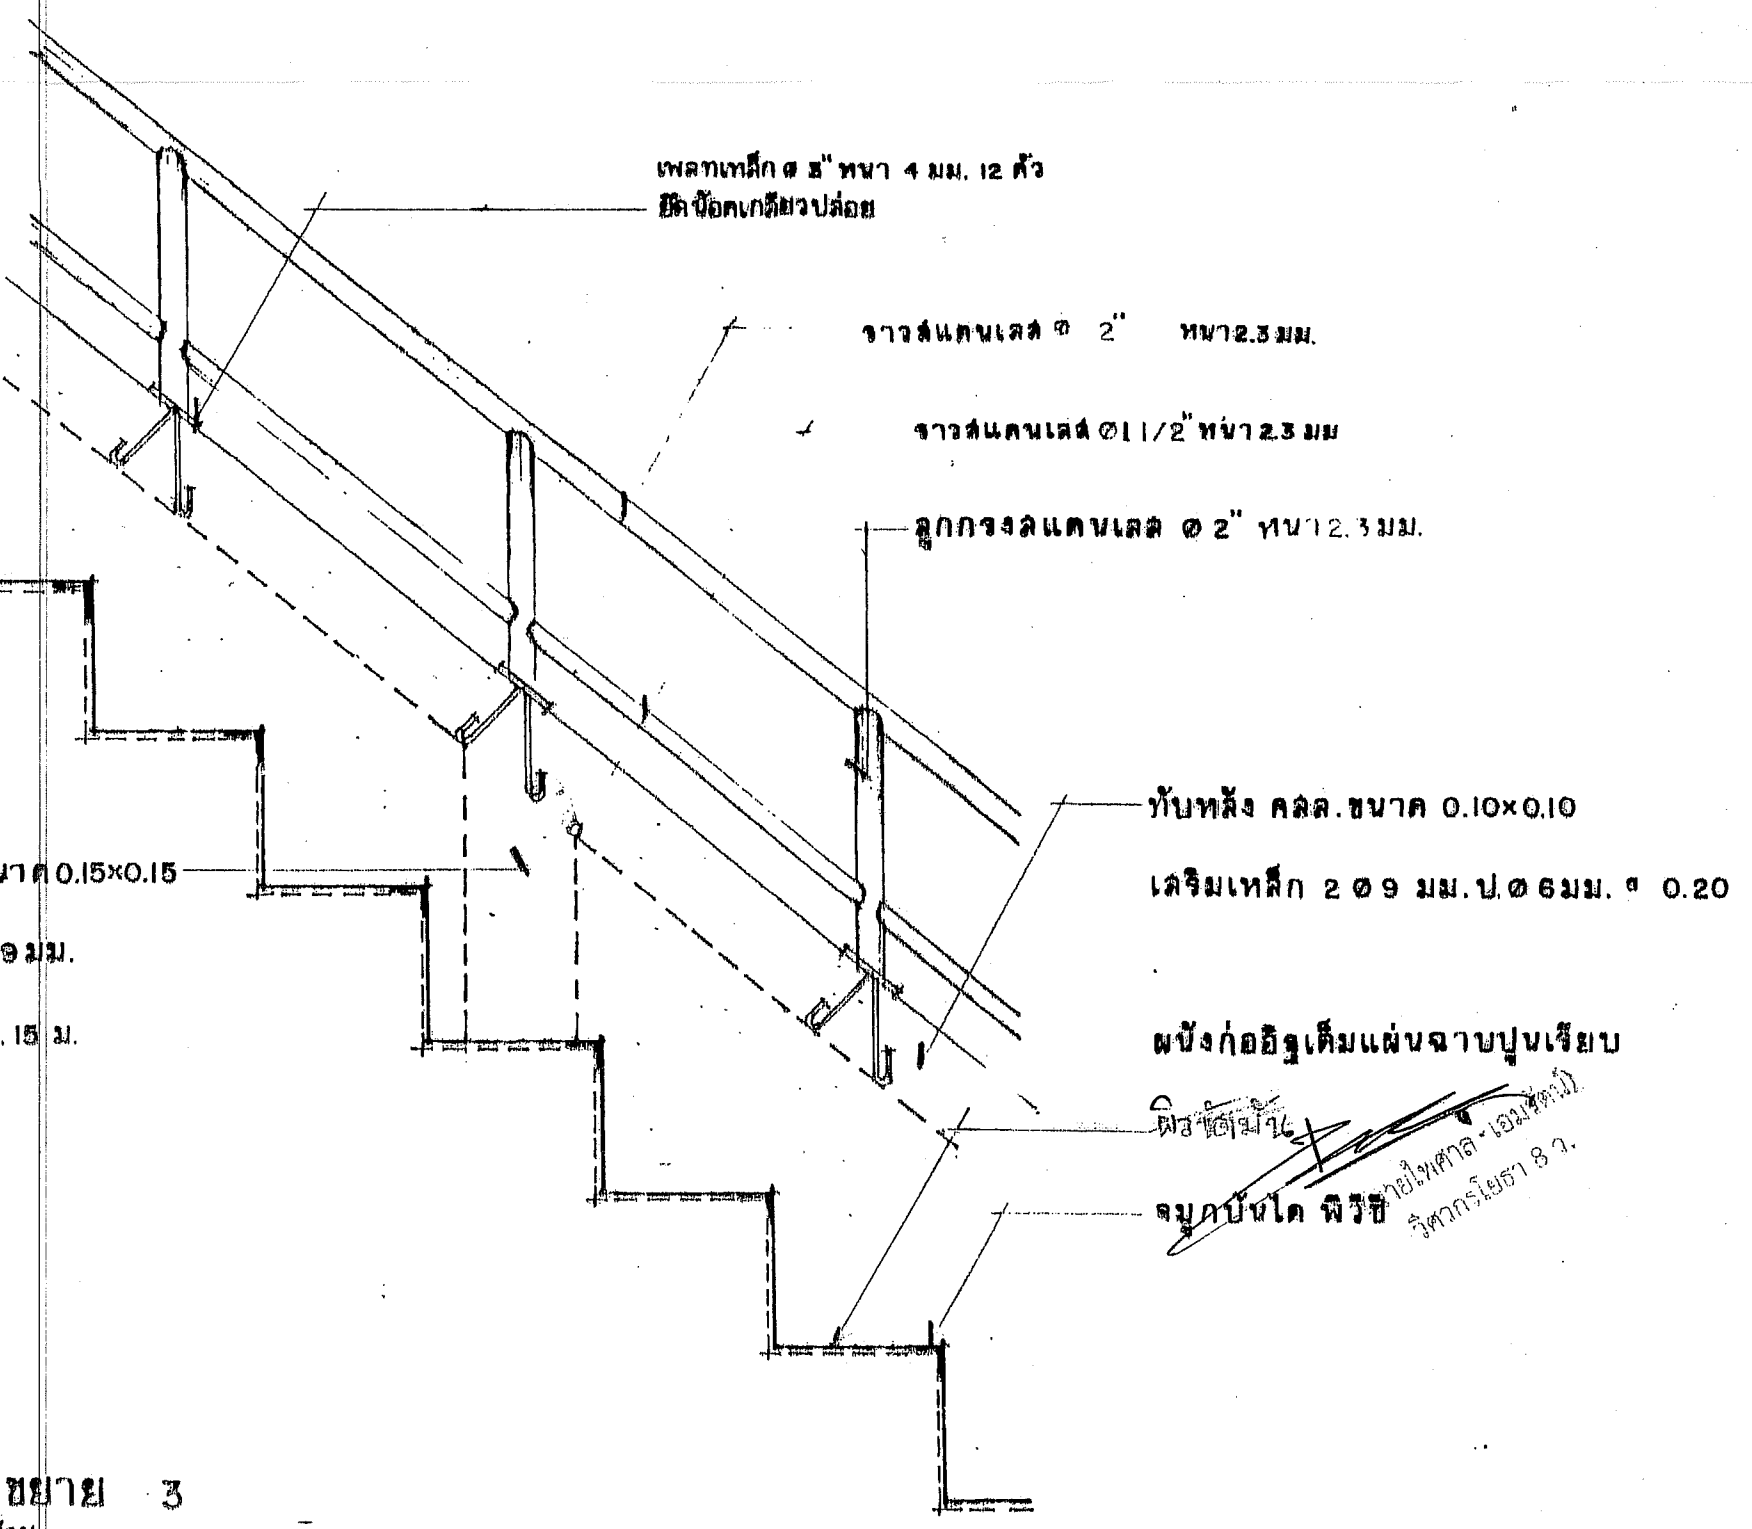


5- รูปแบบขยาย 3  
มาตราส่วน 1:10

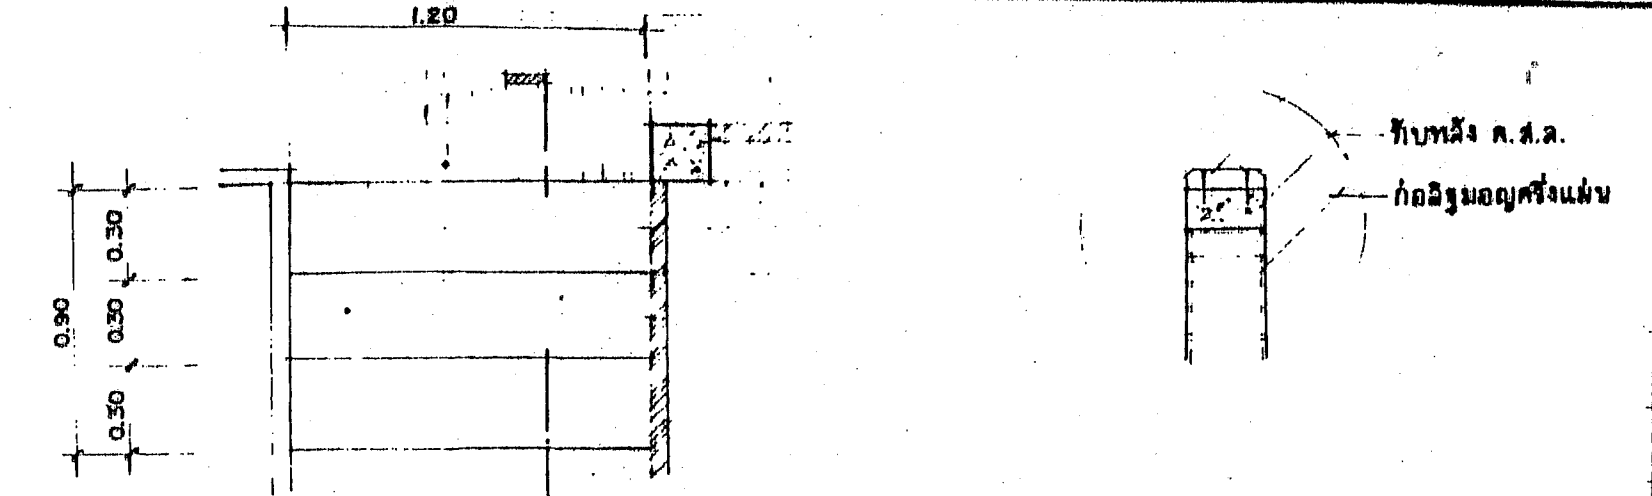

6- แปลนขยายบันได 2  
มาตราส่วน 1:25

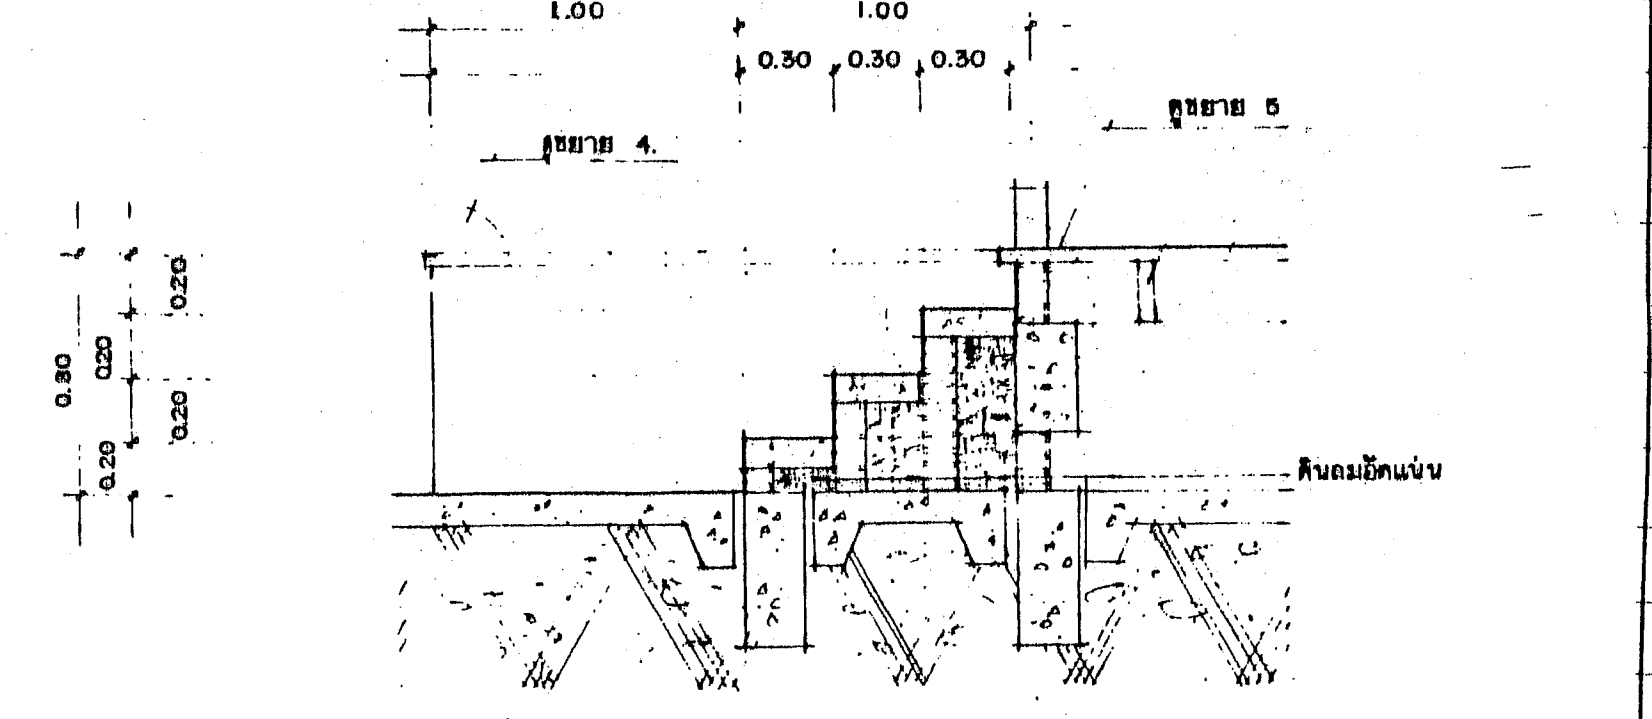

7- รูปตัดขยายบันได 2  
มาตราส่วน 1:25

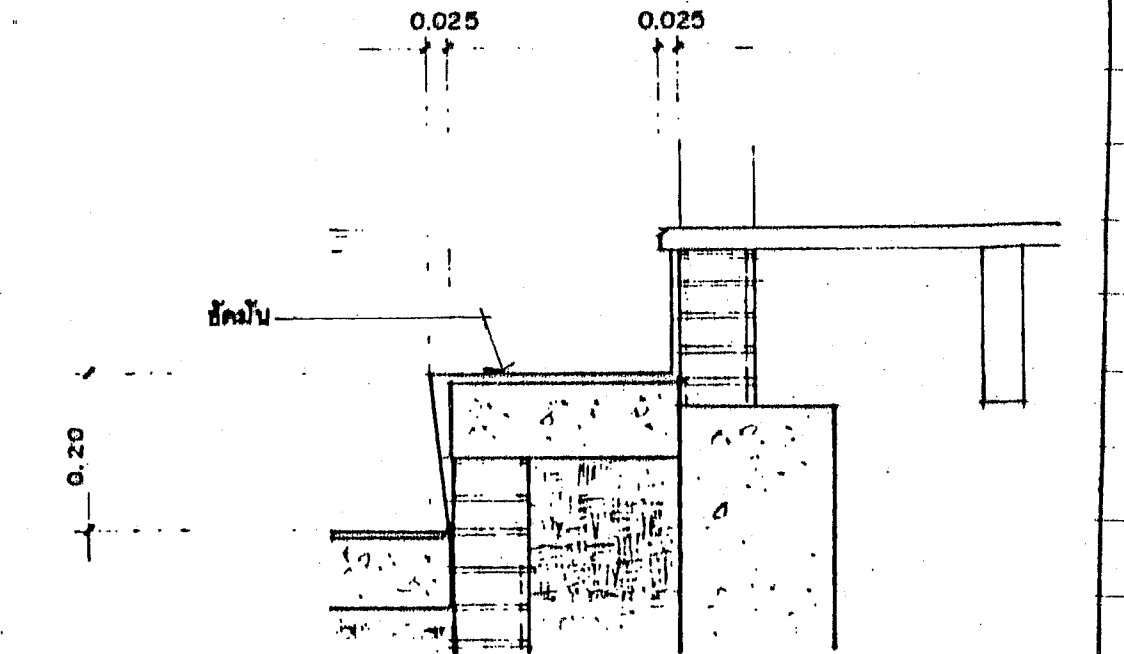

9- รูปแบบขยาย 5  
มาตราส่วน 1:10

รายการแก้ไข		
ครั้งที่	รายการ	ว/ค/ป
1	ปรับขนาดลูกตั้ง-ลูกนอนบันได	ค.ศ. 45
2	เปลี่ยนจากรัดแคบเลดเหล็กเป็น สแตนเลส	
3	ก่ออิฐฉาบเรียบบันได (ความหนา)	

สำนักบริหารการศึกษามัธยมศึกษา  
กรมการปกครอง กระทรวงมหาดไทย

แบบอาคารเอนกประสงค์ขนาดเล็ก  
จังหวัด... ส.น. ส.ท. ...  
ปีงบประมาณ 2545

วันที่ 3 กันยายน พ.ศ. ๒๕๔๕

เขียนแบบ  
นายวิเชียร พิงตะแห้ง ช่างโยธา

สถาปนิก  
นายจักรชัย เต็มประ...

วิศวกรโครงสร้าง  
นายปรีดา สมใจ...

(นาย... วิศวกร)

(นาย... วิศวกร)

แบบร่างที่ A-08 / 15





















